


REPUBLIKA E SHQIPERISE
BASHKIA QYTETIT TIRANE
KOMISIONI KTHIMIT DHE KOMPESIMIT
TE PRONARE ISH PRONAREVE
RAJONI NR.2

Nr. 567 prot.

REPUBLIKA E SHQIPERISE
DHOMA E NOTEREVE
TIRANE
Nr. 3529 Dt. 16. 10. 1999
VERTETOHIT FOTOKOPIJA E
NJETTE ME ORIGINALIN

Tirane, me 22. 05. 1996

LEONORA HALILI
TIRANE ALBANIA
TEL 343 97

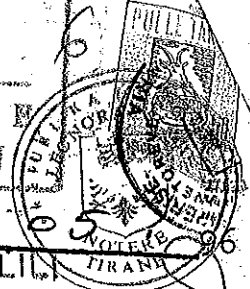

V E N D I M

Nr. 567 date 22. 05. 96

PER

KZHIMIN DHE KOMPESIMIN E PRONAVE

Komisioni kthimit dhe kompesimit te pronave ish pronareve i Bashkise qytetit Tirane sot me dt. 22. 5. 96 mori ne shqyrtim kerkesen e bere nga ish pronari Kisha Katolike "Zemra e Krishtit" urdhri Jezuit me Nr. 306 te aktit me objekt kthimin e prones se tij te perbere nga dy parcela trualli me sip. e para 407 m2, e dyta 573 m2 ngjitur njera me tjetren si dhe te tre godinave IKT ngritur njera mbi trualli e pare e dy te tjerat mbi truallin e dyte. Te gjitha se bashku gjenden ne lagjen e Rrethit Tirane ne jug te rr. Kavajes e Lindje te rr. Spahinjve dhe kufizohen: e para Veri me pronen e vete kishes (Kisha Katolike "Zemra e Krishtit" dhe godina 2 III e prane saj), Jug parcela e dyte dhe Lindje pjeserisht me familjen Luarasi e truallin e vete kishes, Perendim rr. Spahinjve. e dyta: Veriu parcela nr. 1 dhe Jugu familja e M. Hoxhes, Lindje prone e vete pronarit, Perendim rr. Spahinjve.

Pronat figurojne te njohura nepermjet vendimit te Gjykeses te Rrethit Tirane, Nr. 343 dt. 26. 01. 1996

K O M I S I O N I

pasi kontrolluoi te gjitha dokumentacionin e paraqitur nga ish pronari konstatuoi se ai eshte i plote dhe konforme kerkesave te ligjit 7698 dhe akteve nenligjore. Specialistet bene verifikimin ne vend dhe hartuan p-v nga i cili rezultoi se:

1. Parcela e pare ka sip. 407 m2, mbi te eshte akoma sot godina IKT prone e Kishes Katolike "Zemra e Krishtit" me sip. 67.5 m2 (ne genplanin bashkangjitur nr. 1), godines ekzistuese i jane bere edhe shtesa anesore me sip. 145.7 m2 (ne genplanin nr. 2). Ne baze te preventivit del se vlere e shtesave anesore eshte 40% te vleres te plote te objektit pra 20% mbi perqindjen e caktuar per te cilen pronari paguan. Vlere e plote 852561 leke. 20% e 852561 = 170512 leke. Pra sasia e lekeve qe do te paguaje pronari Kisha Katolike "Zemra e Krishtit" eshte 170512 leke.

./.

2.
Kjo shtepi aktualisht eshte ne pronesi te familjes te Abaz Dinaj e cila ka bhere nga shteti e rregjistruar ne ipoteke ne nr.42 dt.29.2.1966

2. Parcela e dyte ka sip. 573 m2 mbi kete truall ekzistojne akoma dy shtepi 1 KT (njera me bodrum) (ne genplanin Nr.3 e 5) ish prone e Kishes Katolike "Zemra e Krishtit" me sip. S3=67 m2, S5=40 m2, godines S3 qe eshte me bodrume dhe godines S5 i jane bere dy shtesa anesore S4+S6=27.5 m2+ 5 m2=32.5 m2. Vlera e shtesave te bera nga shteti nuk i kalon kufirin e 20% te vleres se plote. Ne krye te parces nga ana perendimore eshte ndertuar dhe nje godine 1KT S7=5.6 m2 pa leje. Keto godina jane akoma dhe soz prone e shtetit te pa pripatizuar ku banojne banor te ndryshem.

Me vendimin e Gjykaes Rrethit Tirane Nr.343 dt.26.01.1996 i eshte njohur sip. 4486 m2. Me vendim Nr.567 dt.22.5.1996 i eshte kthyer kishes sip. prej 2676 m2. Ky vendim do trajtoje sip.980 m2. Pjesa tjeter prej 830 m2

Ne baze te pikes 2/a te VKM nr.301 dt.14.06,1993 : komisioni

V E N D O S I



1. Te njohet Kishes Katolike "Zemra e Krishtit" ish pronare te parcelave teke, e para me sip.407 m2 e ndodhur ne lagjen e Re te Tiranes dhe kufizuar:Veri vete pronari (Kisha Katolike),Jugu parcela e dyte brace kishes,Lindje familja Luarasi e pjesorisht prone e vete kishes (Sok F. Andoni),Perendim rr.Spahinjve si dhe nje godine 1KT ngritur mbi parcela e dyta me sip.573 m2 e ndodhur po ne lagjen e Re te Tiranes e kufizuar:Veri parcela e pare (prone e kishes),Jugu prona e H.Hoxhes,Lindje prone e kishes (ish "A.Paskali),Perendim rr.Spahinjve si dhe 2 godina 1KT (njera me bodrume) mbi kete parcele.

Prona kthehet dhe kompesohet si me poshte:

a- ne baze te nenit 4 te ligjit 7698 dt.15.4.1993 i kthehet pronarit Kisha katolike "Zemra Krishtit" urdhri i Jezuit pronesia mbi trojet me sip.S=407+573=980 m2 (shih genplanin bashkangjitur) si dhe mbi tregdinat e ngritura mbi keto troje me sip. S1=67.5 m2, S3=67 m2, S5=40m2 si dhe shtesa te bera godinave Nr.4 dhe Nr.6 ne genplanin bashkangjitur me sip S4=27.5 m2 dhe S6=5 m2.

b- ne baze te nenit 10 e 13 paragrafi 2-te i ligjit 7698 dt.15.4.93 Kishes Katolike "Zemra Krishtit" i jepet pronesia mbi shtesen e godines qe ne genplanin bashkangjitur ka Nr.2 dhe Sip.145 m2 kur Kisha Katolike "Zemra e Krishtit" urdhri i Jezuit te paguaje shumen prej 170512 lekesh.



Mesmarveshja midis paleve mund te zgjidhet me rruge gjyqesore. Personat e cete d.m.th fam. aAbaz Dines (trash e tij) shteti i kthen masen e shperblimit sipas cmimit te shitjes ne kohen e tjetersimit e konvertuar me indeksin e rritjes se cmimeve.


Trojet e lire kufizohen (te dyja bashke): Veriu Kisha Katolike "Zemra e Krishtit" dhe godina 2 Kt ne lindje te kishes prone e vete kishes (me tre ballna 19 m, 17 m, 20 m), Jugu prone e kthyer H.Hoxhes (me ball 43,5m), Lindje prone e kther Kishes Katolike "Zemra e Krishtit" me ball 29 m dhe me truall te lire per kalimin e pall. 5. KT me ball 2.5 m, Perendimi me ball 16 m me ish rrugen e Spahinjve sot rr. "M.Ulqinaku".

Prona figuron e njohur nepermjet vendimit te Gjykates Rrethit Tirane Nr.343 dt.26. 01.1996

2. Kundra ketij vendimi mund te behet ankime ne Gjykatën e Rrethit Tirane.

3. Nje kopje e ketij vendimi mund te dergohet per rregjistrim ne Ipoteke dhe ne Kadastren Urbane.

KRYETARI KOMISIONIT:
LULZIM COLLAKU

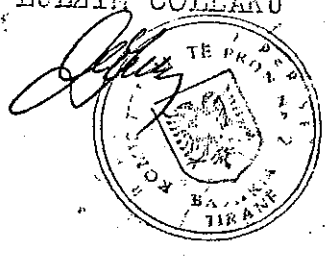



PLAN VENDOSJA E PRONES SE KISHES KATOLIK




NGA PLANSHETA
TR-P-10-9

ZEMRA E KRISHTIT, URDHER

JEZUSIT

SH. 1:50

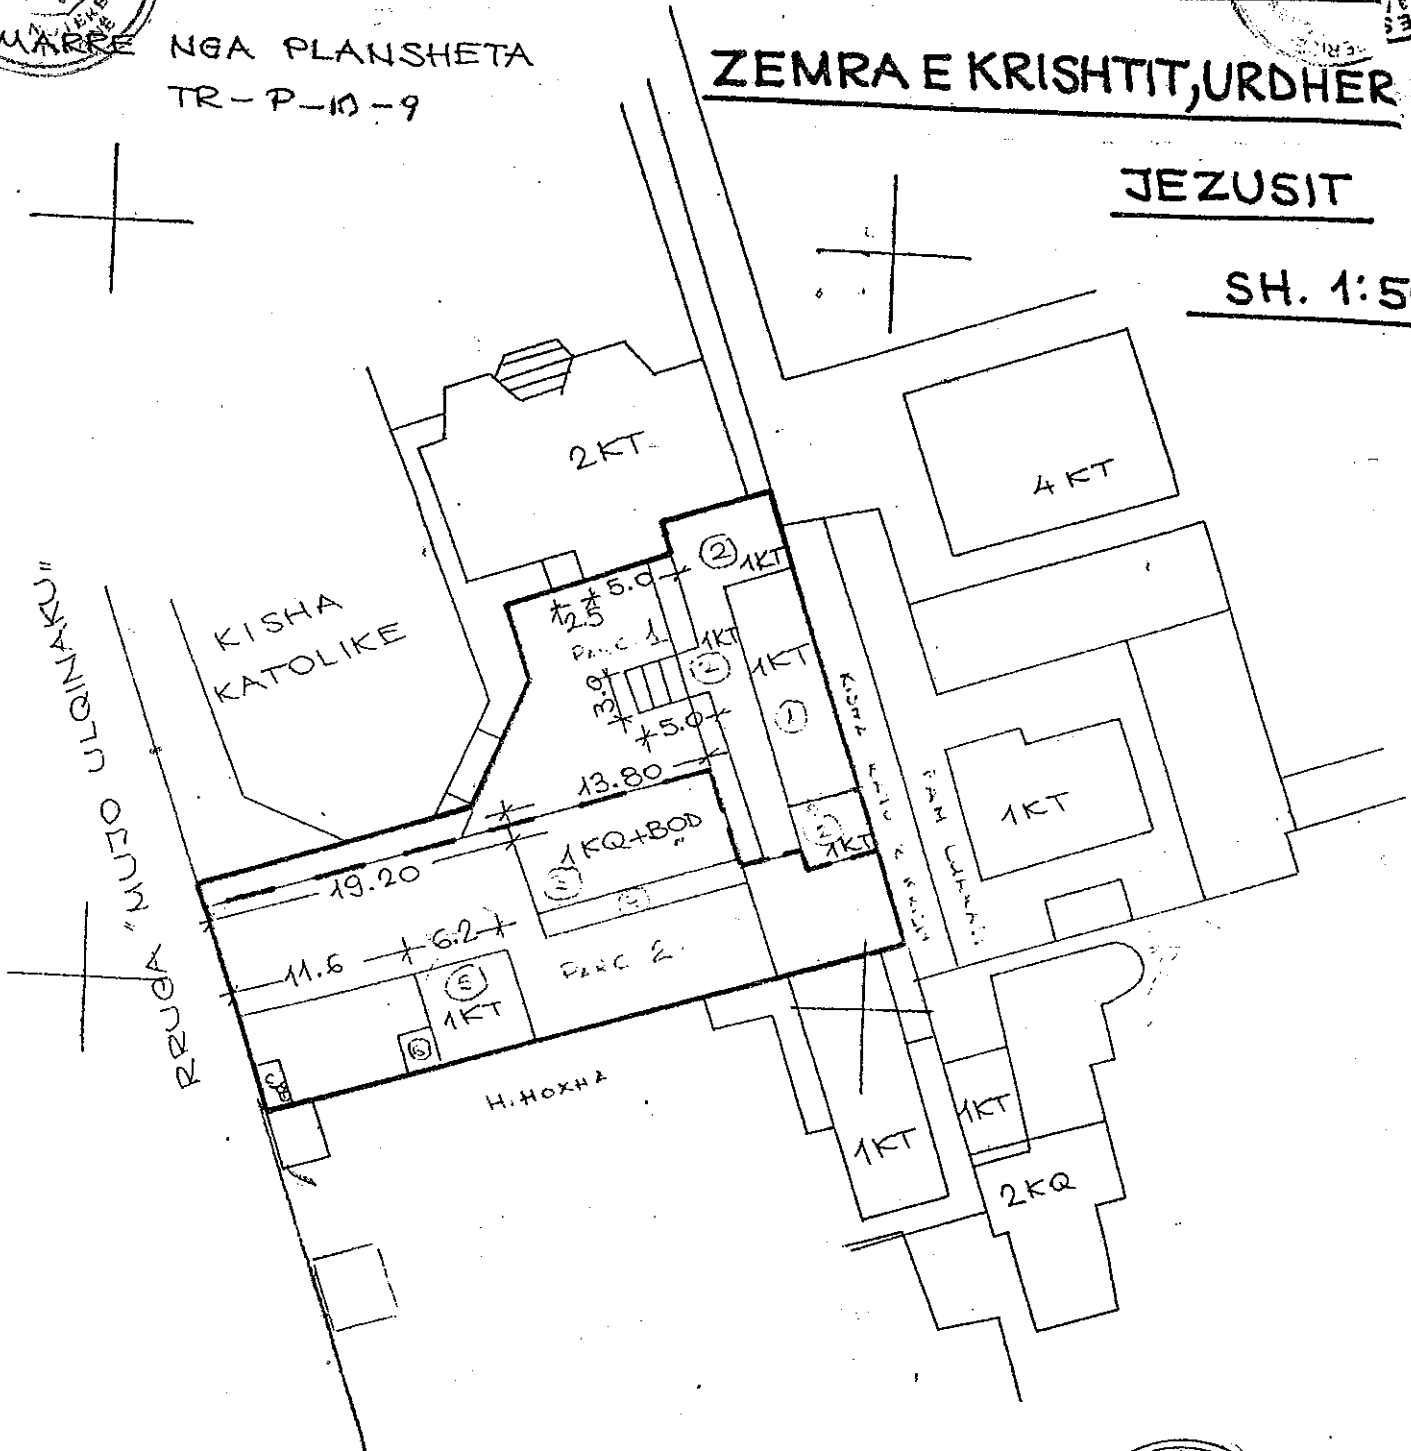

PUNOI : G. MARTIN *[Signature]*

PUNOI : SH. AHMETAGA *[Signature]*

VIZATOI : M. LLAHO *[Signature]* KONTROLLOI : ING. H. GAMI



QERSHOR 1996

[Signature]